

A-A 断面図


# A TYPE 2LDK

生活空間面積 **96.95**㎡ (29.32坪)

バルコニー面積 **22.35**㎡ (6.76坪)

専有床面積 **74.60**㎡ (22.56坪)

※表示の専有面積にはパイプスペース(PS)が含まれております。

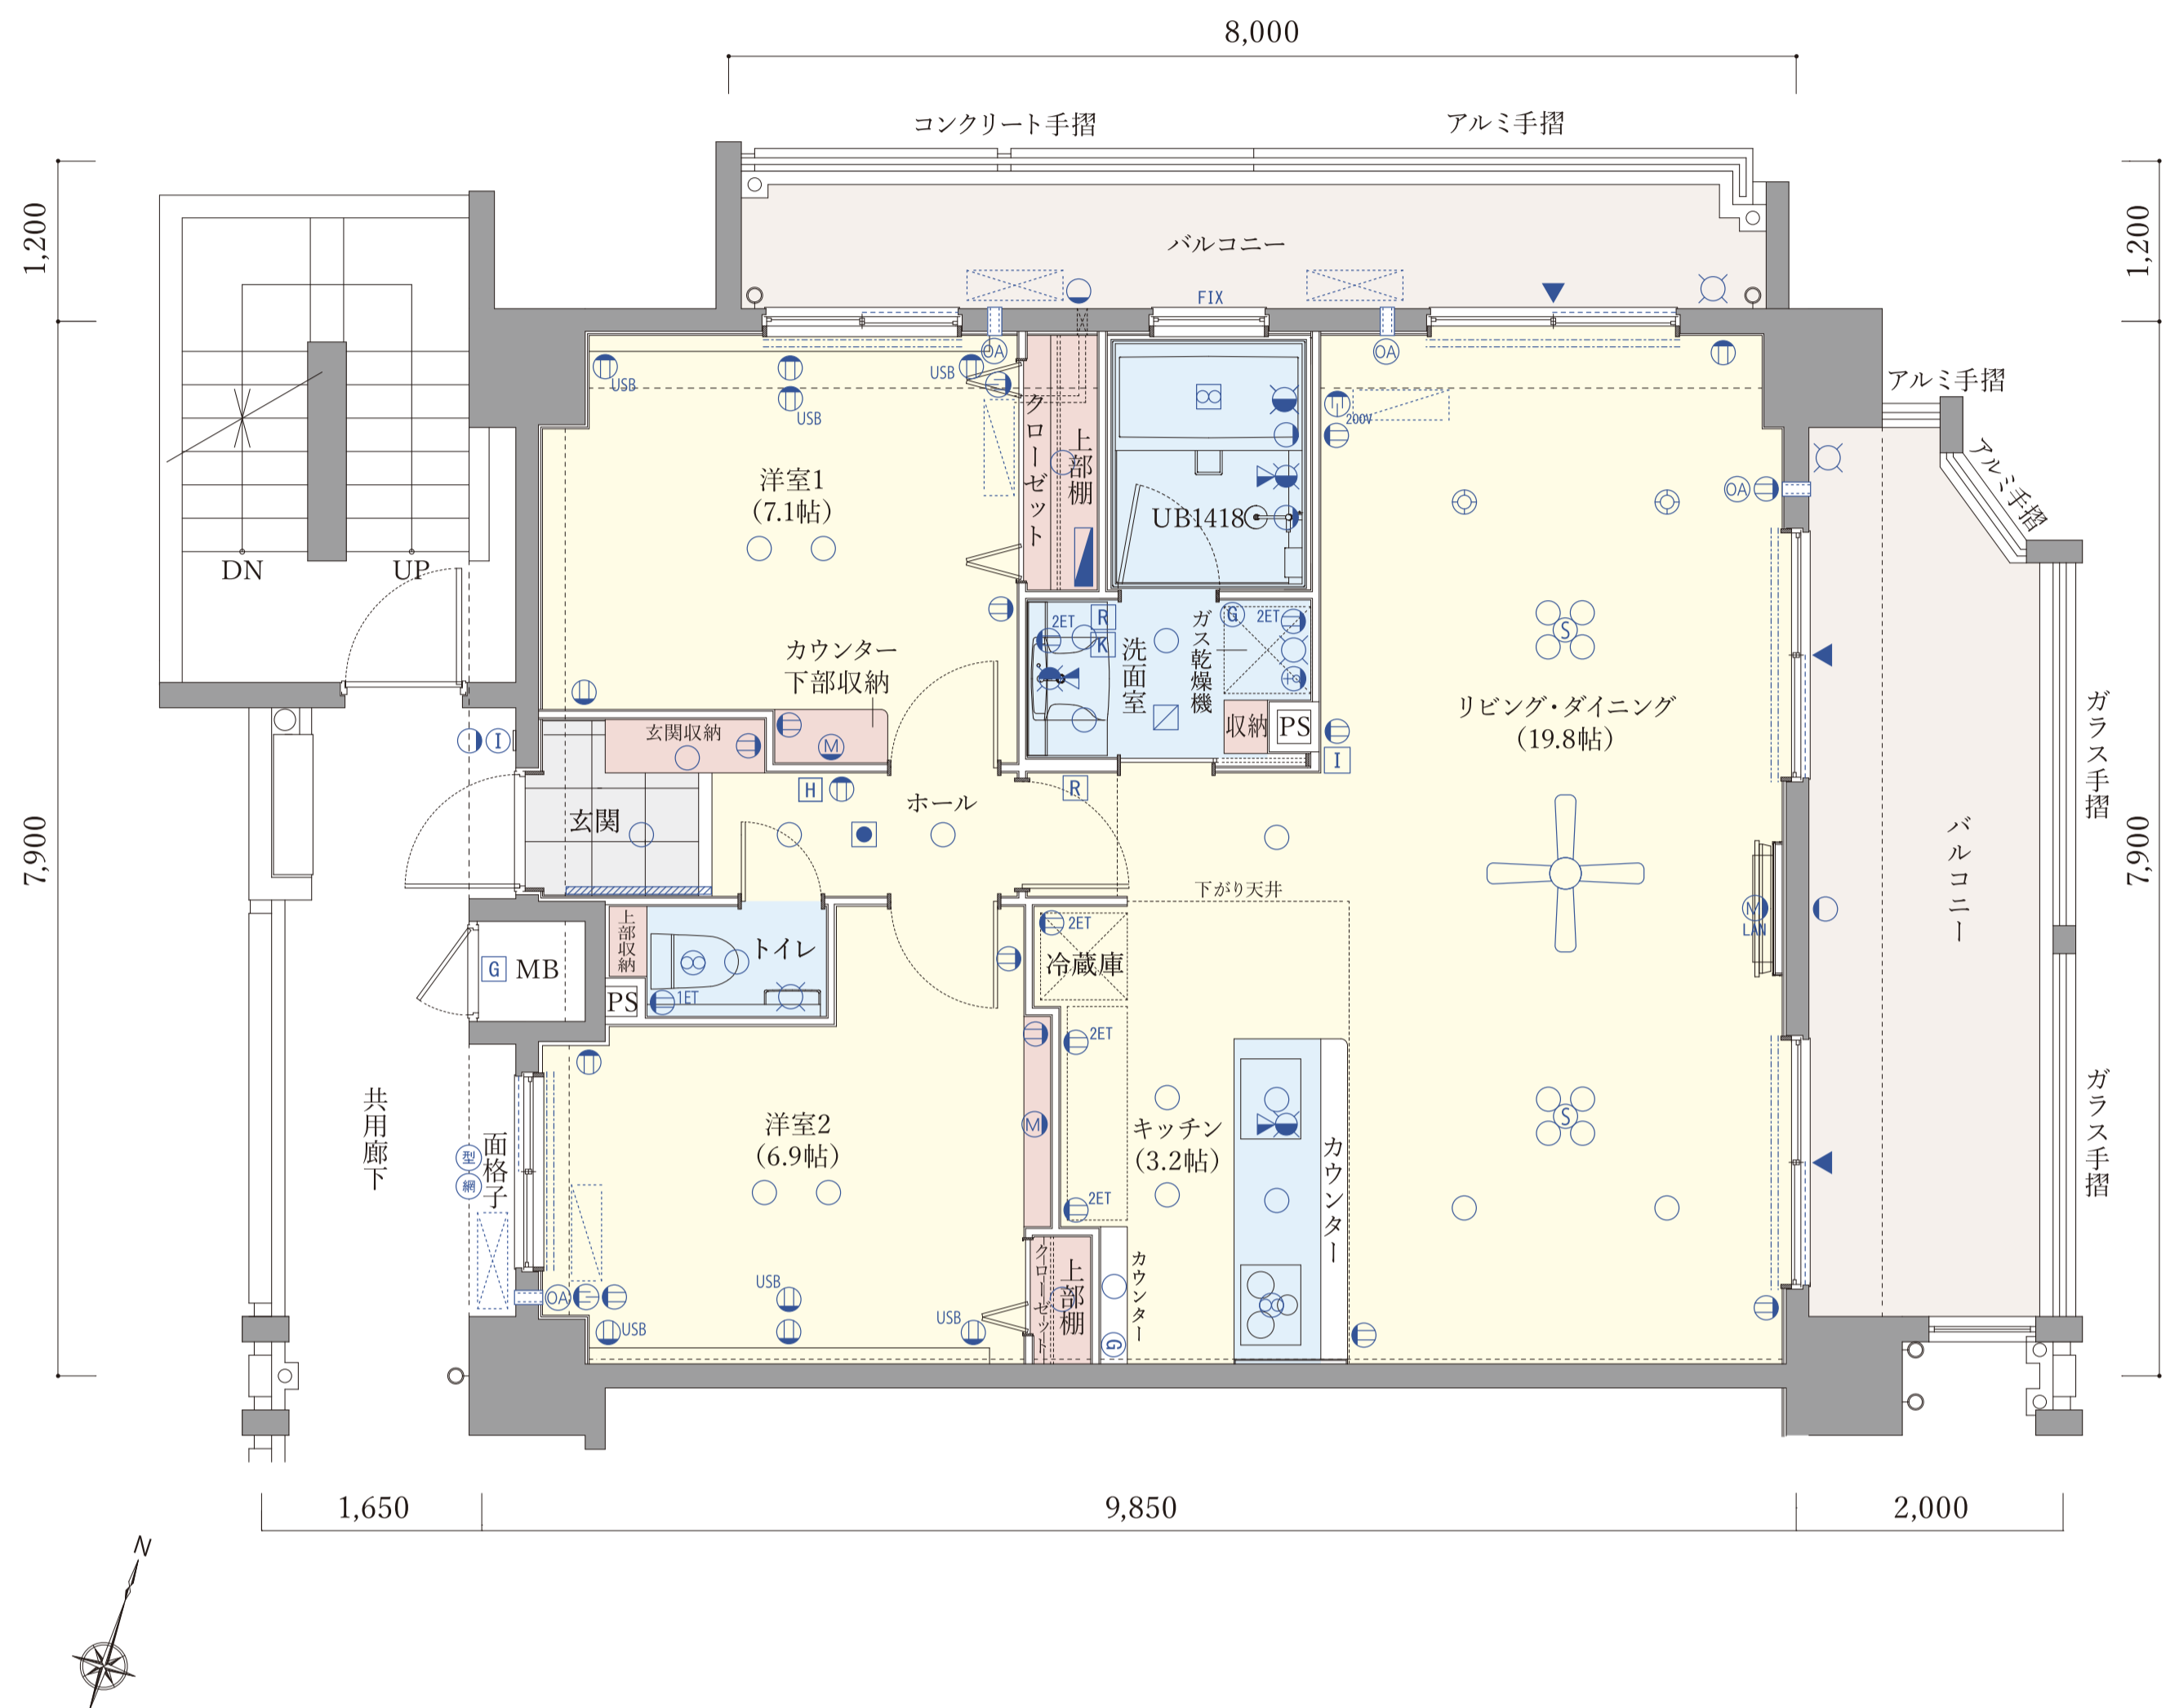

## 【設備凡例】

- |   |                                 |                              |
|---|---------------------------------|------------------------------|
| ⊙ <sub>OA</sub> 自然吸気口   | ⊙ <sub>G</sub> ガス給湯器            | ⊙ <sub>湯水</sub> 湯水混合水栓       |
| ⊖ <sub>2</sub> 2口コンセント  | ⊙ <sub>G</sub> ガス感知器            | ▲ バルコニー出入口窓                  |
| ⊖ <sup>1ET</sup> アース付1口コンセント                                  | ⊖ <sub>R</sub> 給湯器リモコン          | — クーラースリーブ                   |
| ⊖ <sup>2ET</sup> アース付2口コンセント                                  | ⊖ <sub>浴室</sub> 浴室暖房換気乾燥機       | ⋯ 給気口                        |
| ⊖ <sub>USB</sub> USB付コンセント                                    | ⊖ <sub>K</sub> 浴室暖房換気乾燥機コントローラー | ⋯ 網戸                         |
| ⊖ <sub>100V</sub> エアコン用コンセント(100V)                            | ○ ブラケット照明                       | ▨ 鏡                          |
| ⊖ <sup>200V</sup> エアコン用コンセント(200V)                            | ○ ダウンライト                        | ⊖ <sub>型</sub> 型板ガラス         |
| ⊖ <sub>WP</sub> 防水コンセント                                       | ⊖ <sub>スピーカー</sub> スピーカー付ダウンライト | ⊖ <sub>網</sub> 網入ガラス         |
| ⊖ <sub>LAN</sub> マルチメディアコンセント<br>(LAN、テレビ端子、電話アウトレット、2口コンセント) | ⊖ <sub>人感</sub> 人感センサー          | ⋯ カーテンレール                    |
| ⊖ <sub>M</sub> マルチメディアコンセント<br>(テレビ端子、2口コンセント)                | ⊖ <sub>I</sub> インターホン(親機)       | ⊖ <sub>4灯</sub> 4灯照明         |
| ⊖ <sub>換気</sub> 換気扇   | ⊖ <sub>I</sub> インターホン(子機)       | ⊖ <sub>シーリング</sub> シーリングファン  |
| □ 吸込口   | ⊖ <sub>H</sub> ホーム保安灯(コンセント差込式) | ⊖ <sub>照明付</sub> 照明付シーリングファン |
| ▭ 分電盤   | ⊖ <sub>給水</sub> 給水栓             |                              |
| ⊖ <sub>ガス</sub> ガスコンセント                                       | ⊖ <sub>シャワー</sub> シャワー付給水混合水栓   |                              |

〈注記〉※単位:mm 縮尺:約1/60 ※設計・設備仕様・仕上げは施工の都合上または行政指導上、一部変更になる場合があります。予めご了承ください。