


# C TYPE 1LDK

生活空間面積 **53.47 m<sup>2</sup>** (16.17坪)

バルコニー面積 **8.80 m<sup>2</sup>** (2.66坪)

専有床面積 **44.67 m<sup>2</sup>** (13.51坪)

※表示の専有面積にはパイプスペース(PS)が含まれております。

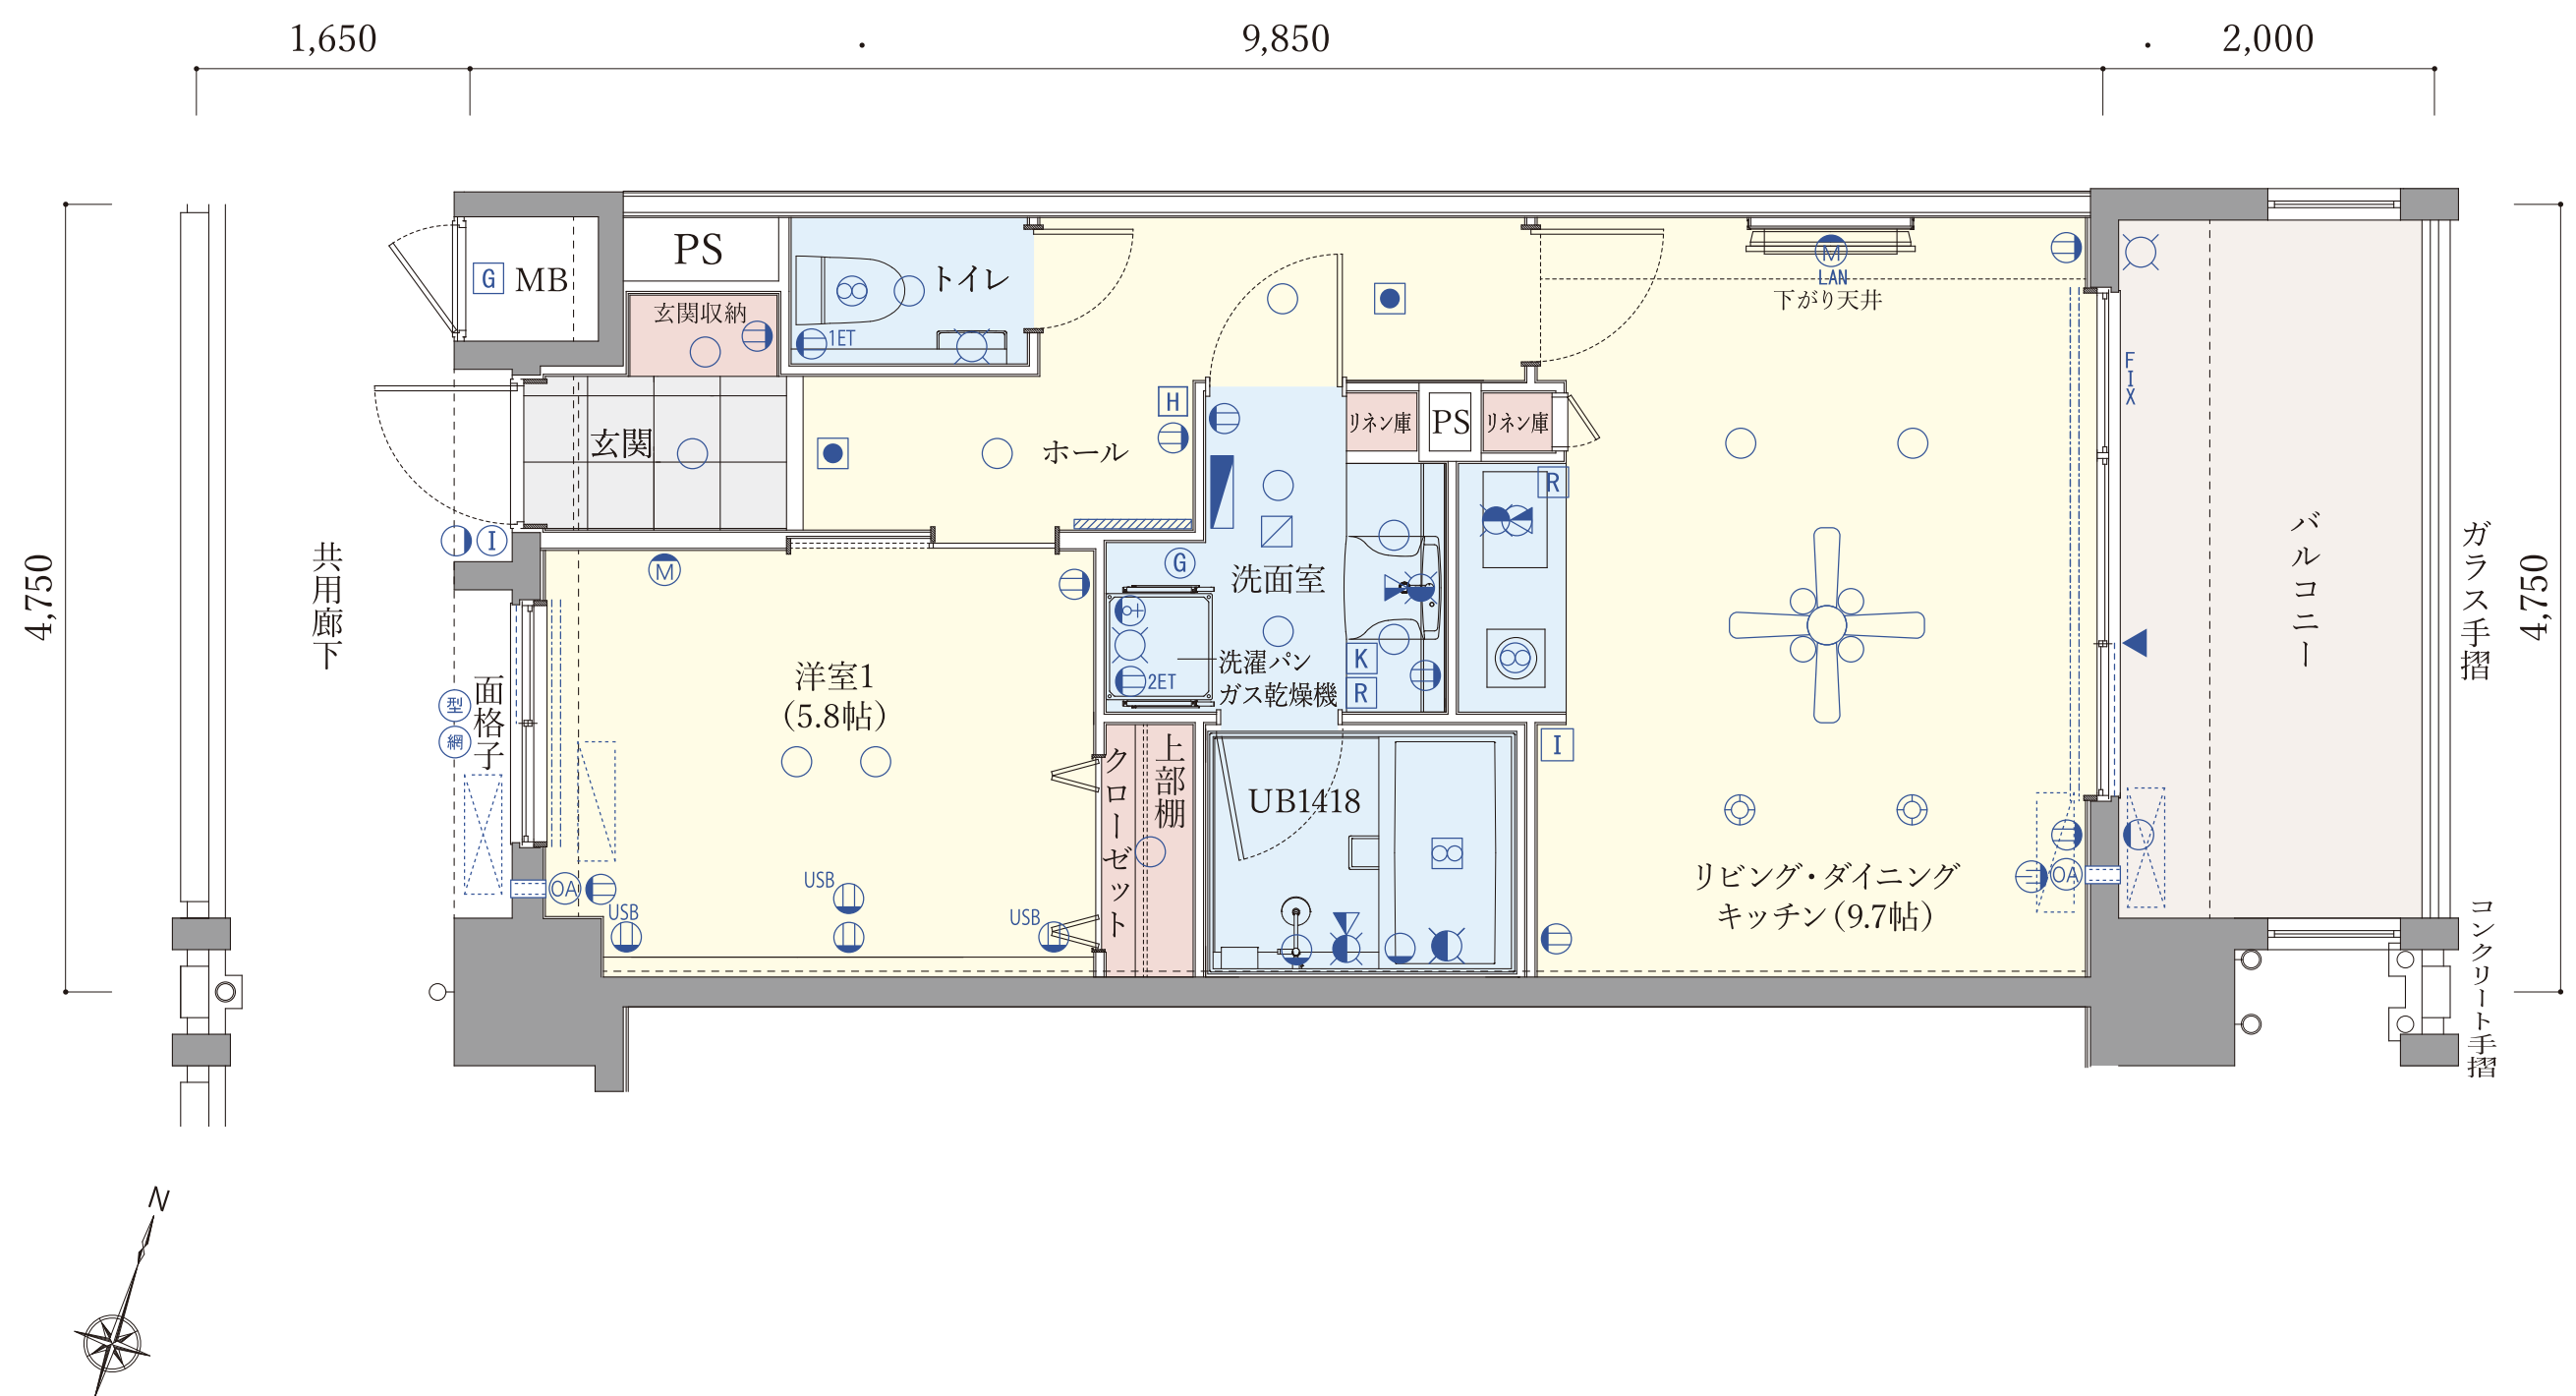

## 【設備凡例】

- |                   |  |                |                  |                |             |
|-------------------|--|----------------|------------------|----------------|-------------|
| ○ <sup>OA</sup>   | 自然吸気口  | □ <sup>G</sup> | ガス給湯器            | ☼              | 湯水混合水栓      |
| ⊖                 | 2口コンセント                                      | ⊖ <sup>G</sup> | ガス感知器            | ▲              | バルコニー出入口窓   |
| ⊖ <sup>1ET</sup>  | アース付1口コンセント                                  | □ <sup>R</sup> | 給湯器リモコン          | ══             | クーラースリーブ    |
| ⊖ <sup>2ET</sup>  | アース付2口コンセント                                  | ☼              | 浴室暖房換気乾燥機        | ⋯⋯             | 給気口         |
| ⊖ <sup>USB</sup>  | USB付コンセント                                    | □ <sup>K</sup> | 浴室暖房換気乾燥機コントローラー | ⋯⋯             | 網戸          |
| ⊖                 | エアコン用コンセント(100V)                             | ○              | ブラケット照明          | ▨              | 鏡           |
| ⊖ <sup>200V</sup> | エアコン用コンセント(200V)                             | ○              | ダウンライト           | ⊖ <sup>型</sup> | 型板ガラス       |
| ⊖ <sup>WP</sup>   | 防水コンセント                                      | ⊖              | スピーカー付ダウンライト     | ⊖ <sup>網</sup> | 網入ガラス       |
| ⊖ <sup>LAN</sup>  | マルチメディアコンセント<br>(LAN、テレビ端子、電話アウトレット、2口コンセント) | ●              | 人感センサー           | ⋯⋯             | カーテンレール     |
| ⊖ <sup>M</sup>    | マルチメディアコンセント<br>(テレビ端子、2口コンセント)              | □ <sup>I</sup> | インターホン(親機)       | ☼              | 4灯照明        |
| ☼                 | 換気扇  | ⊖ <sup>I</sup> | インターホン(子機)       | ☼              | シーリングファン    |
| ▨                 | 吸込口  | □ <sup>H</sup> | ホーム保安灯(コンセント差込式) | ☼              | 照明付シーリングファン |
| ▨                 | 分電盤  | ☼              | 給水栓              |                |             |
| ⊖                 | ガスコンセント                                      | ☼              | シャワー付給水混合水栓      |                |             |

〈注記〉 ※単位:mm 縮尺:約1/60 ※設計・設備仕様・仕上げは施工の都合上または行政指導上、一部変更になる場合があります。予めご了承ください。