

D TYPE 1LDK


生活空間面積 **54.00m²** (16.32坪)

バルコニー面積 **10.20m²** (13.24坪)

専有床面積 **43.80m²** (13.24坪)

※表示の専有面積にはパイプスペース(PS)が含まれております。

2階 D-TYPE バリアフリー室

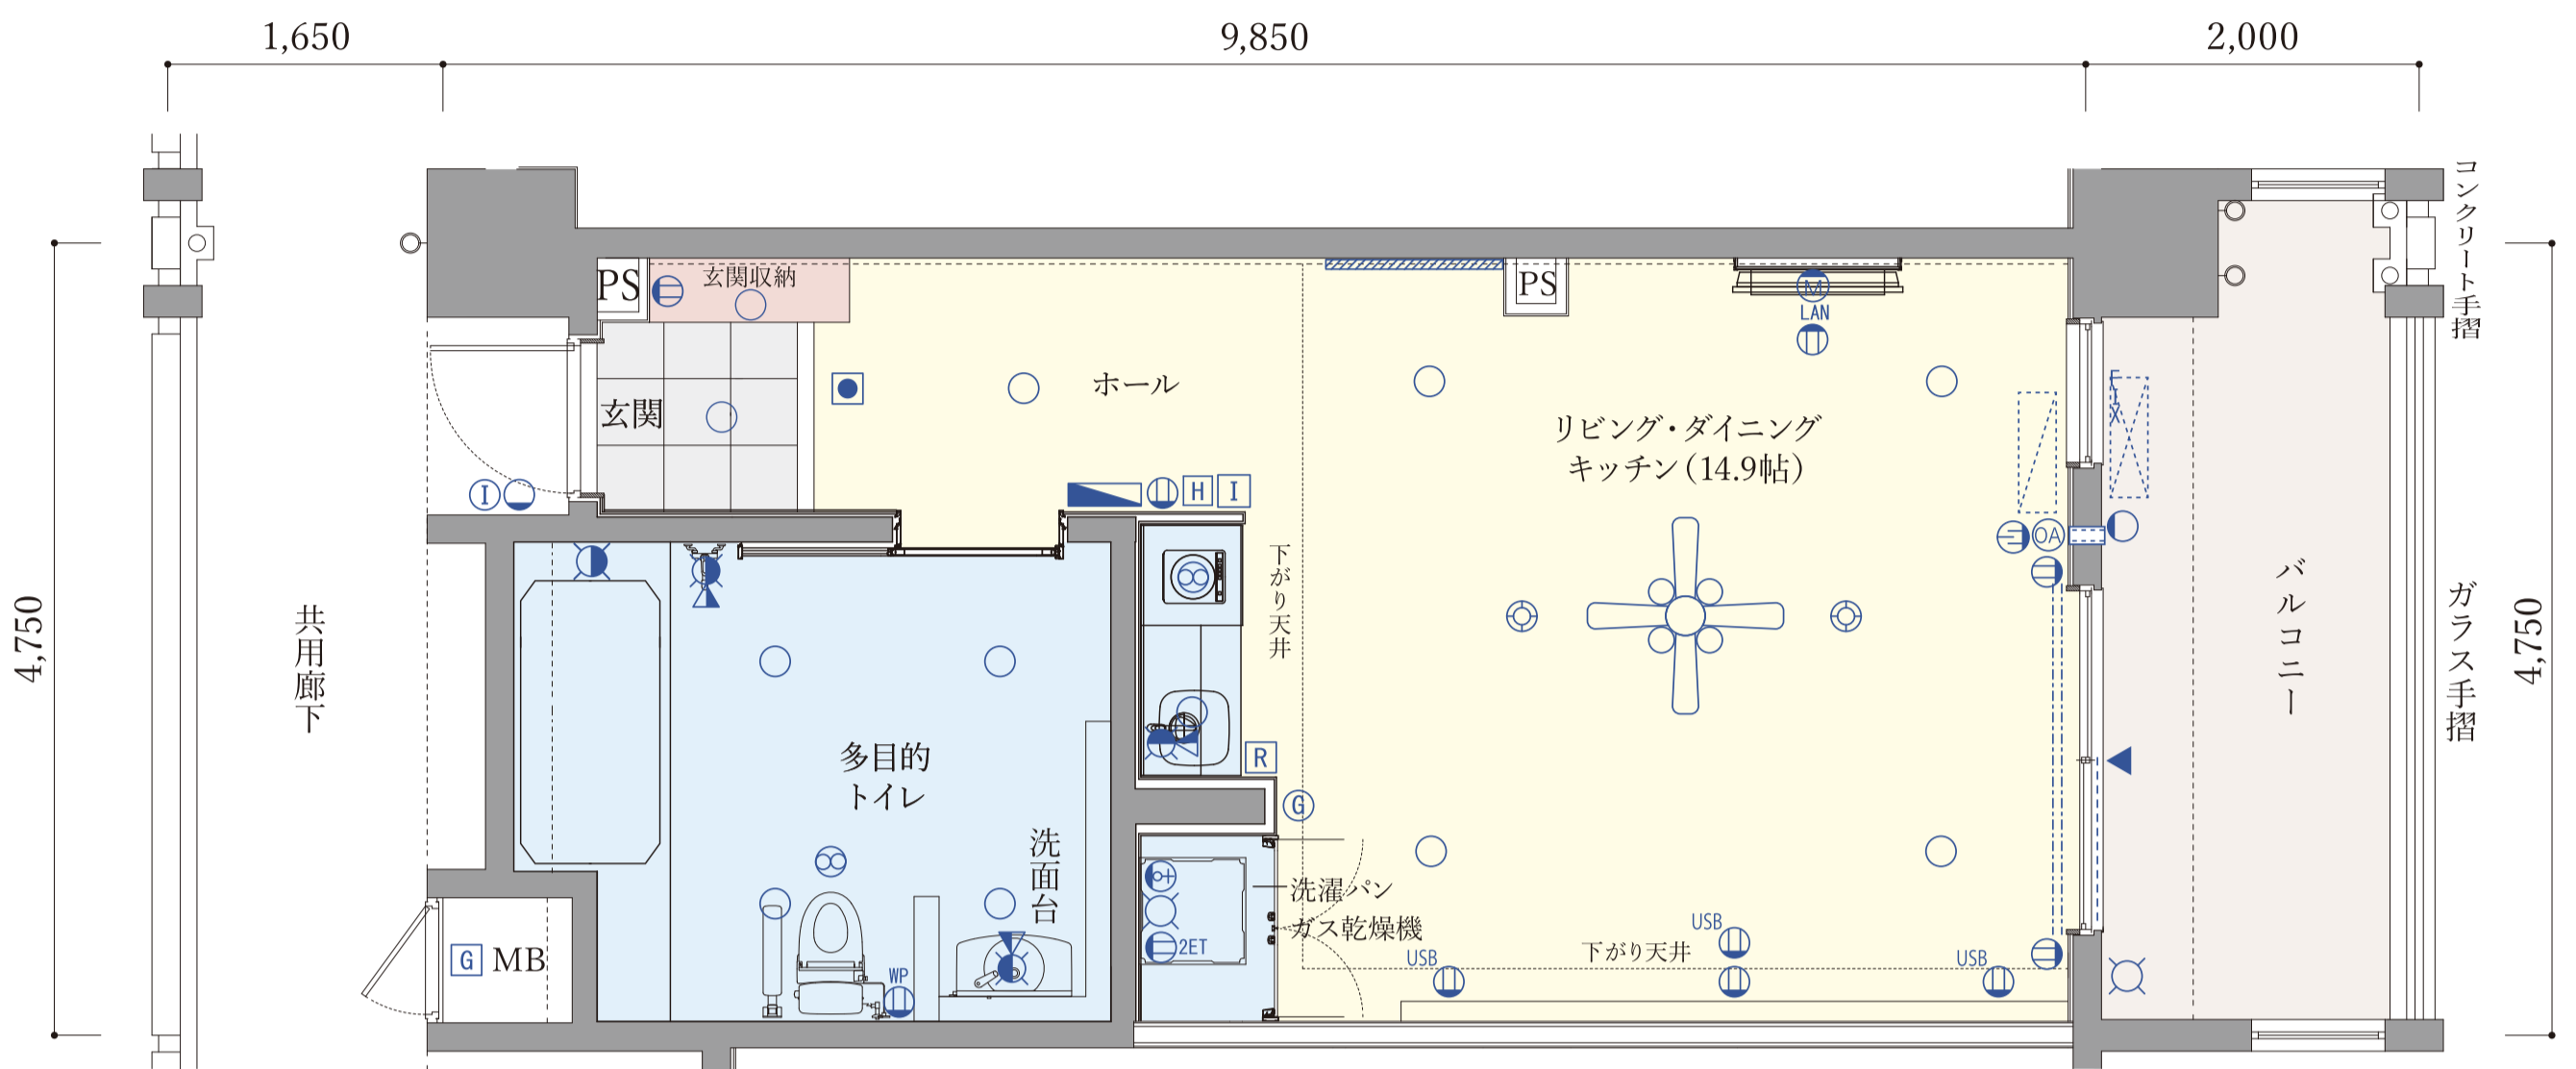

3階～7階 D-TYPE

※B-TYPEとD-TYPEの違いは、パイプスペース(PS)の位置です。

【設備凡例】

Ⓐ 自然吸気口	Ⓔ ガス給湯器	Ⓒ 湯水混合水栓
Ⓔ 2口コンセント	Ⓕ ガス感知器	▲ バルコニー出入口窓
Ⓔ ^{1ET} アース付1口コンセント	Ⓖ 給湯器リモコン	— クーラースリーブ
Ⓔ ^{2ET} アース付2口コンセント	Ⓖ 浴室暖房換気乾燥機	- - - 給気口
Ⓔ ^{USB} USB付コンセント	Ⓖ ^K 浴室暖房換気乾燥機コントローラー	- - - 網戸
Ⓔ ^{100V} エアコン用コンセント(100V)	○ ブラケット照明	▨ 鏡
Ⓔ ^{200V} エアコン用コンセント(200V)	○ ダウンライト	Ⓜ 型板ガラス
Ⓔ ^{WP} 防水コンセント	Ⓜ スピーカー付ダウンライト	Ⓝ 網入ガラス
Ⓜ ^{LAN} マルチメディアコンセント (LAN、テレビ端子、電話アウトレット、2口コンセント)	● 人感センサー	- - - カーテンレール
Ⓜ ^M マルチメディアコンセント (テレビ端子、2口コンセント)	Ⓜ ^I インターホン(親機)	Ⓜ ⁴ 4灯照明
Ⓜ [⊗] 換気扇	Ⓜ ^I インターホン(子機)	Ⓜ ⁺ シーリングファン
Ⓜ [□] 吸込口	Ⓜ ^H ホーム保安灯(コンセント差込式)	Ⓜ ⁺ 照明付シーリングファン
Ⓜ [△] 分電盤	Ⓜ [○] 給水栓	
Ⓜ [⊕] ガスコンセント	Ⓜ [⊕] シャワー付給水混合水栓	

〈注記〉 ※単位:mm 縮尺:約1/60 ※設計・設備仕様・仕上げは施工の都合上または行政指導上、一部変更になる場合があります。予めご了承ください。