

A-A 断面図


# E TYPE 1DK

生活空間面積 **42.22m<sup>2</sup>** (12.76坪)

バルコニー面積 **8.80m<sup>2</sup>** (2.66坪)

専有床面積 **33.42m<sup>2</sup>** (10.10坪)

※表示の専有面積にはパイプスペース(PS)が含まれております。

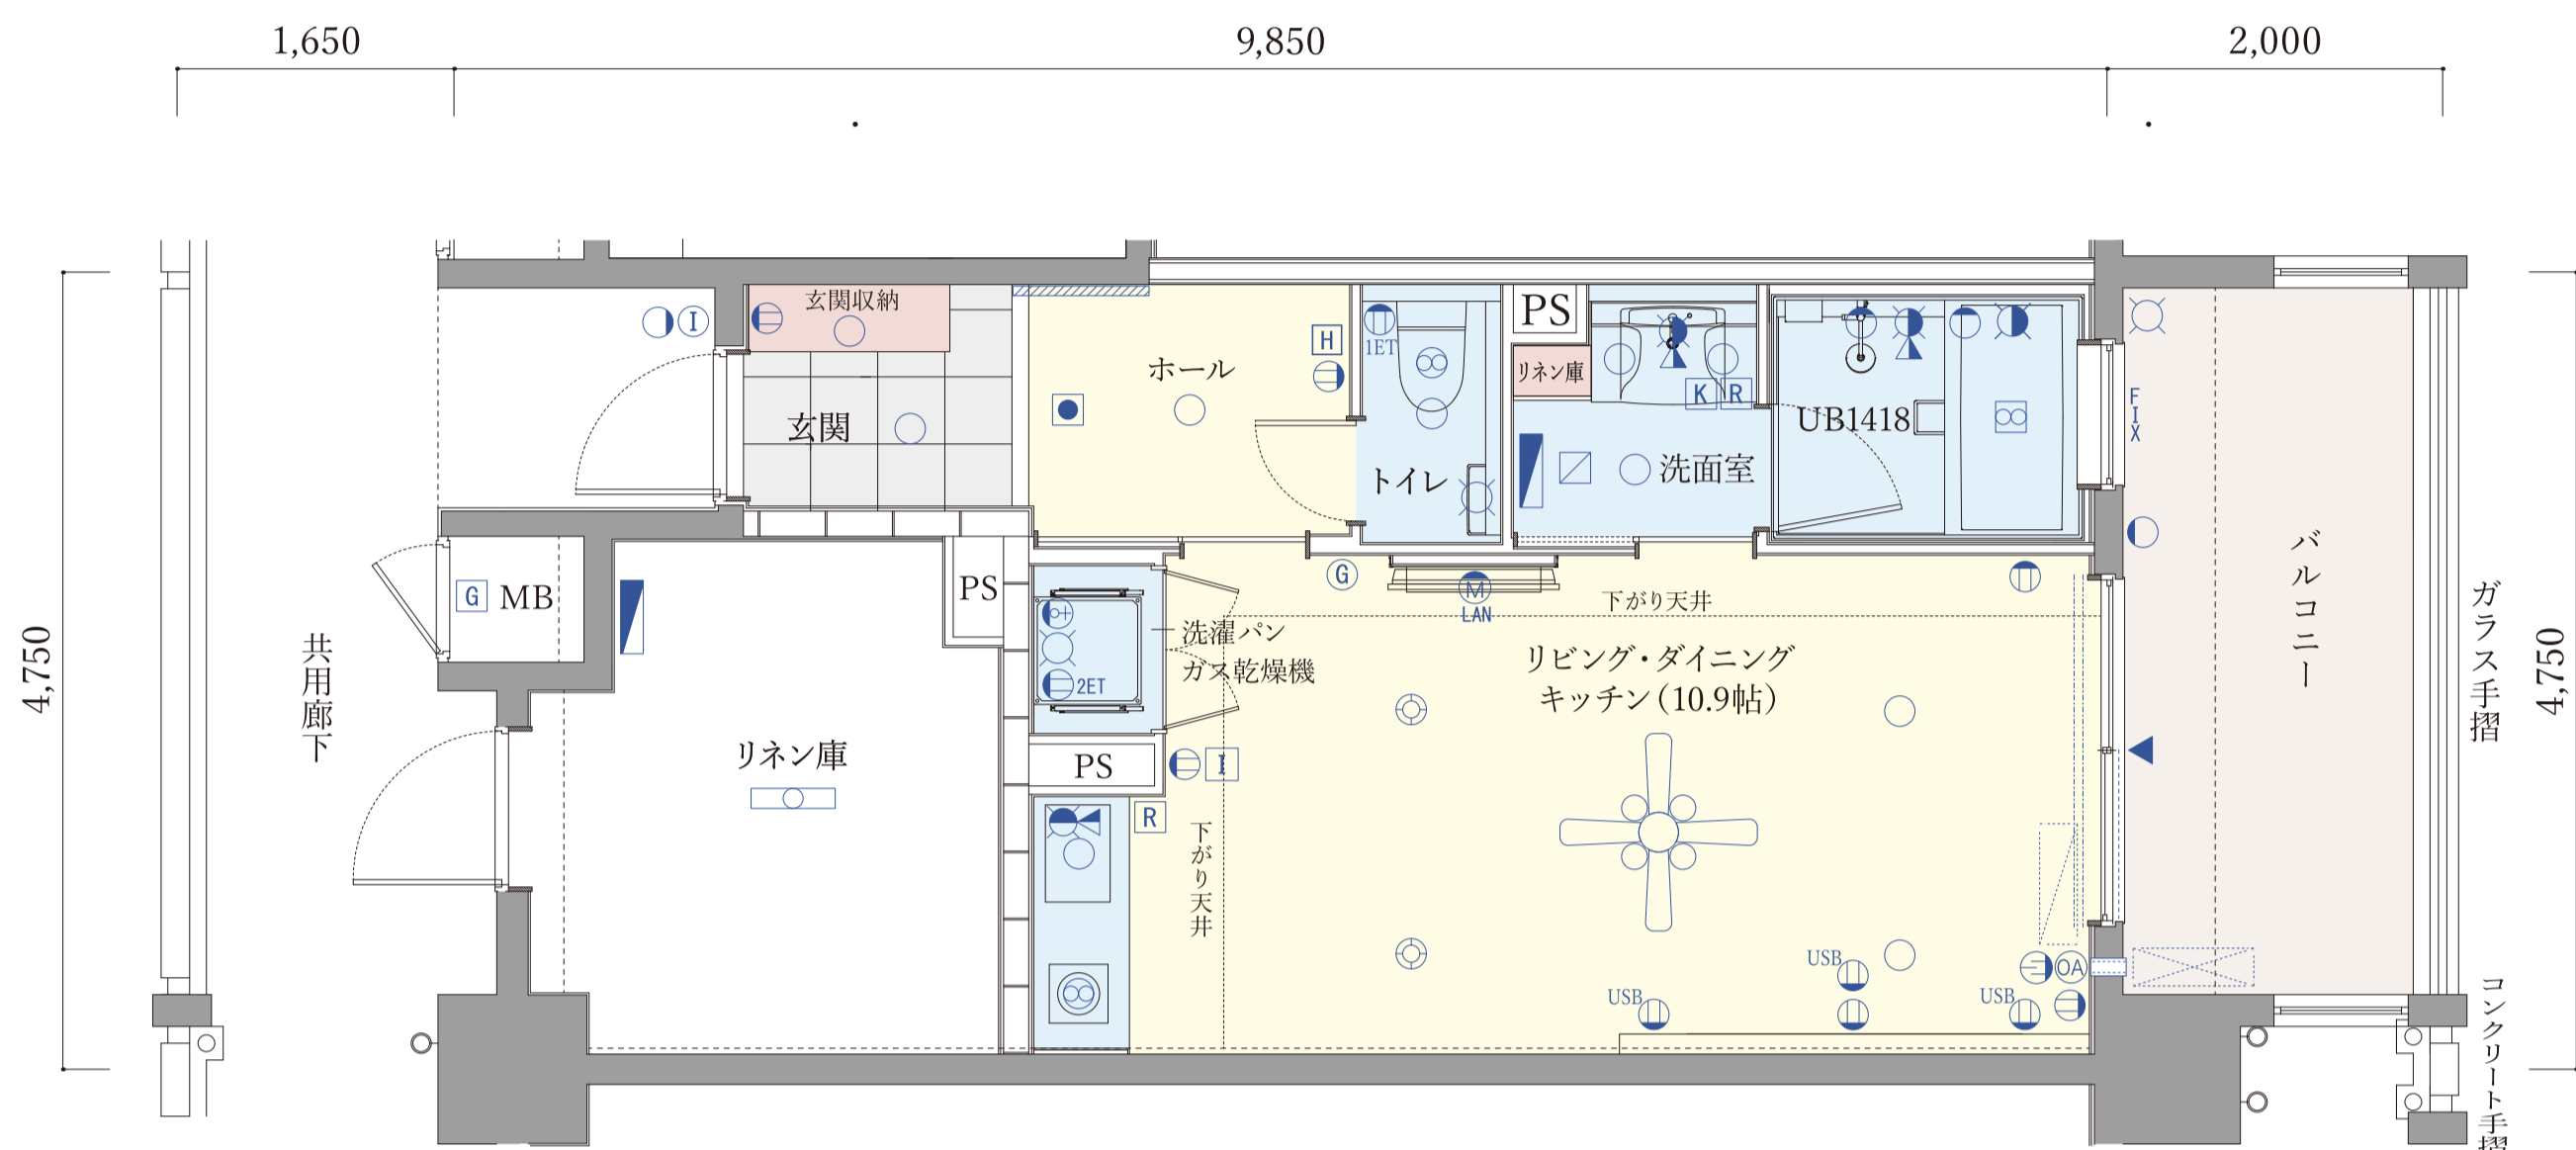

## 【設備凡例】

- |                   |  |                |                  |                |             |
|-------------------|--|----------------|------------------|----------------|-------------|
| ⊙ <sub>OA</sub>   | 自然吸気口  | ⊙ <sub>G</sub> | ガス給湯器            | ☼              | 湯水混合水栓      |
| ⊖                 | 2口コンセント                                      | ⊙ <sub>G</sub> | ガス感知器            | ▲              | バルコニー出入口窓   |
| ⊖ <sup>1ET</sup>  | アース付1口コンセント                                  | ⊖ <sub>R</sub> | 給湯器リモコン          | ==             | クーラースリーブ    |
| ⊖ <sup>2ET</sup>  | アース付2口コンセント                                  | ☼              | 浴室暖房換気乾燥機        | ----           | 給気口         |
| ⊖ <sub>USB</sub>  | USB付コンセント                                    | ⊖ <sub>K</sub> | 浴室暖房換気乾燥機コントローラー | ----           | 網戸          |
| ⊖                 | エアコン用コンセント(100V)                             | ○              | ブラケット照明          | ▨              | 鏡           |
| ⊖ <sup>200V</sup> | エアコン用コンセント(200V)                             | ○              | ダウンライト           | ⊖ <sub>型</sub> | 型板ガラス       |
| ⊖ <sub>WP</sub>   | 防水コンセント                                      | ⊙              | スピーカー付ダウンライト     | ⊖ <sub>網</sub> | 網入ガラス       |
| ⊖ <sub>LAN</sub>  | マルチメディアコンセント<br>(LAN、テレビ端子、電話アウトレット、2口コンセント) | ●              | 人感センサー           | ----           | カーテンレール     |
| ⊖ <sub>M</sub>    | マルチメディアコンセント<br>(テレビ端子、2口コンセント)              | ⊖ <sub>I</sub> | インターホン(親機)       | ☼              | 4灯照明        |
| ⊖                 | 換気扇  | ⊖ <sub>I</sub> | インターホン(子機)       | ☼              | シーリングファン    |
| ☼                 | 吸込口  | ⊖ <sub>H</sub> | ホーム保安灯(コンセント差込式) | ☼              | 照明付シーリングファン |
| ⊖                 | 分電盤  | ☼              | 給水栓              |                |             |
| ⊖                 | ガスコンセント                                      | ☼              | シャワー付給水混合水栓      |                |             |

〈注記〉 ※単位:mm 縮尺:約1/60 ※設計・設備仕様・仕上げは施工の都合上または行政指導上、一部変更になる場合があります。予めご了承ください。